


# UWKS WAT - POLIGON

1: 5 000

e=2m

PZBnO	92-05-423-W/A
Aktualizacja	Ryszard Chachurski
XI 1991	Dariusz Sierzputowski
	Piotr Sierzputowski
Kreślenie	
	Piotr Sierzputowski
Skala pierworysu	1:2500

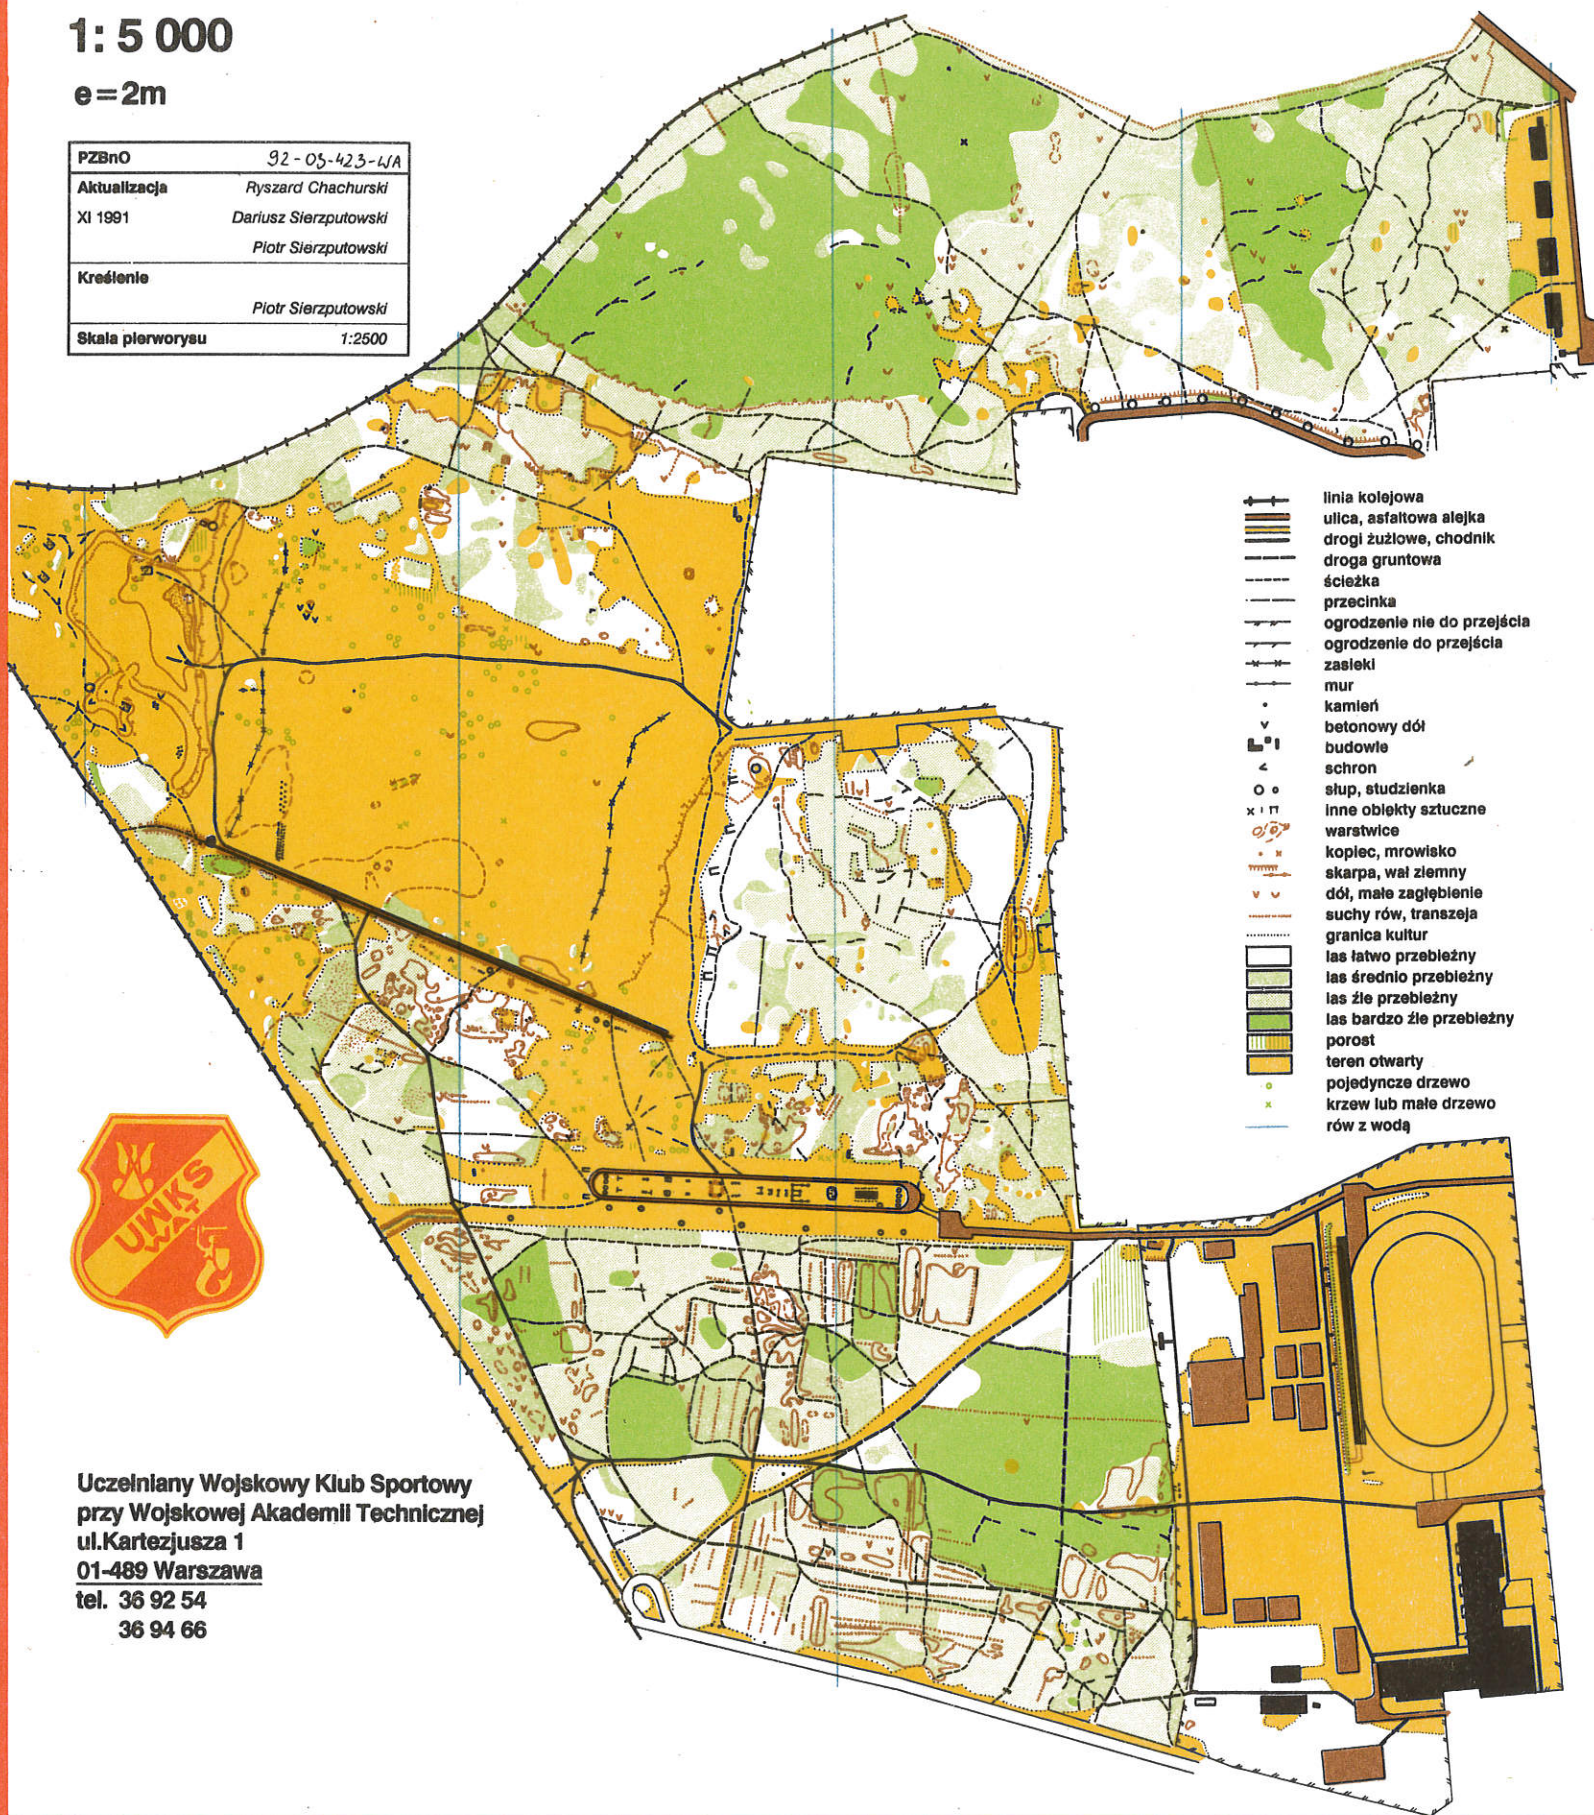

- linia kolejowa
- ulica, asfaltowa alejka
- drogi żużłowe, chodnik
- droga gruntowa
- ścieżka
- ogrodzenie nie do przejścia
- ogrodzenie do przejścia
- zasieki
- mur
- kamień
- betonowy dół
- budowle
- schron
- słup, studzienka
- inne obiekty sztuczne
- warstwice
- kopiec, mrowisko
- skarpa, wał ziemny
- dół, małe zagłębienie
- suchy rów, transeja
- granica kultur
- las łatwo przebieżny
- las średnio przebieżny
- las źle przebieżny
- las bardzo źle przebieżny
- porost
- teren otwarty
- pojedyncze drzewo
- krzew lub małe drzewo
- rów z wodą



**Uczelniany Wojskowy Klub Sportowy**  
**przy Wojskowej Akademii Technicznej**  
**ul. Kartezjusza 1**  
**01-489 Warszawa**  
**tel. 36 92 54**  
**36 94 66**